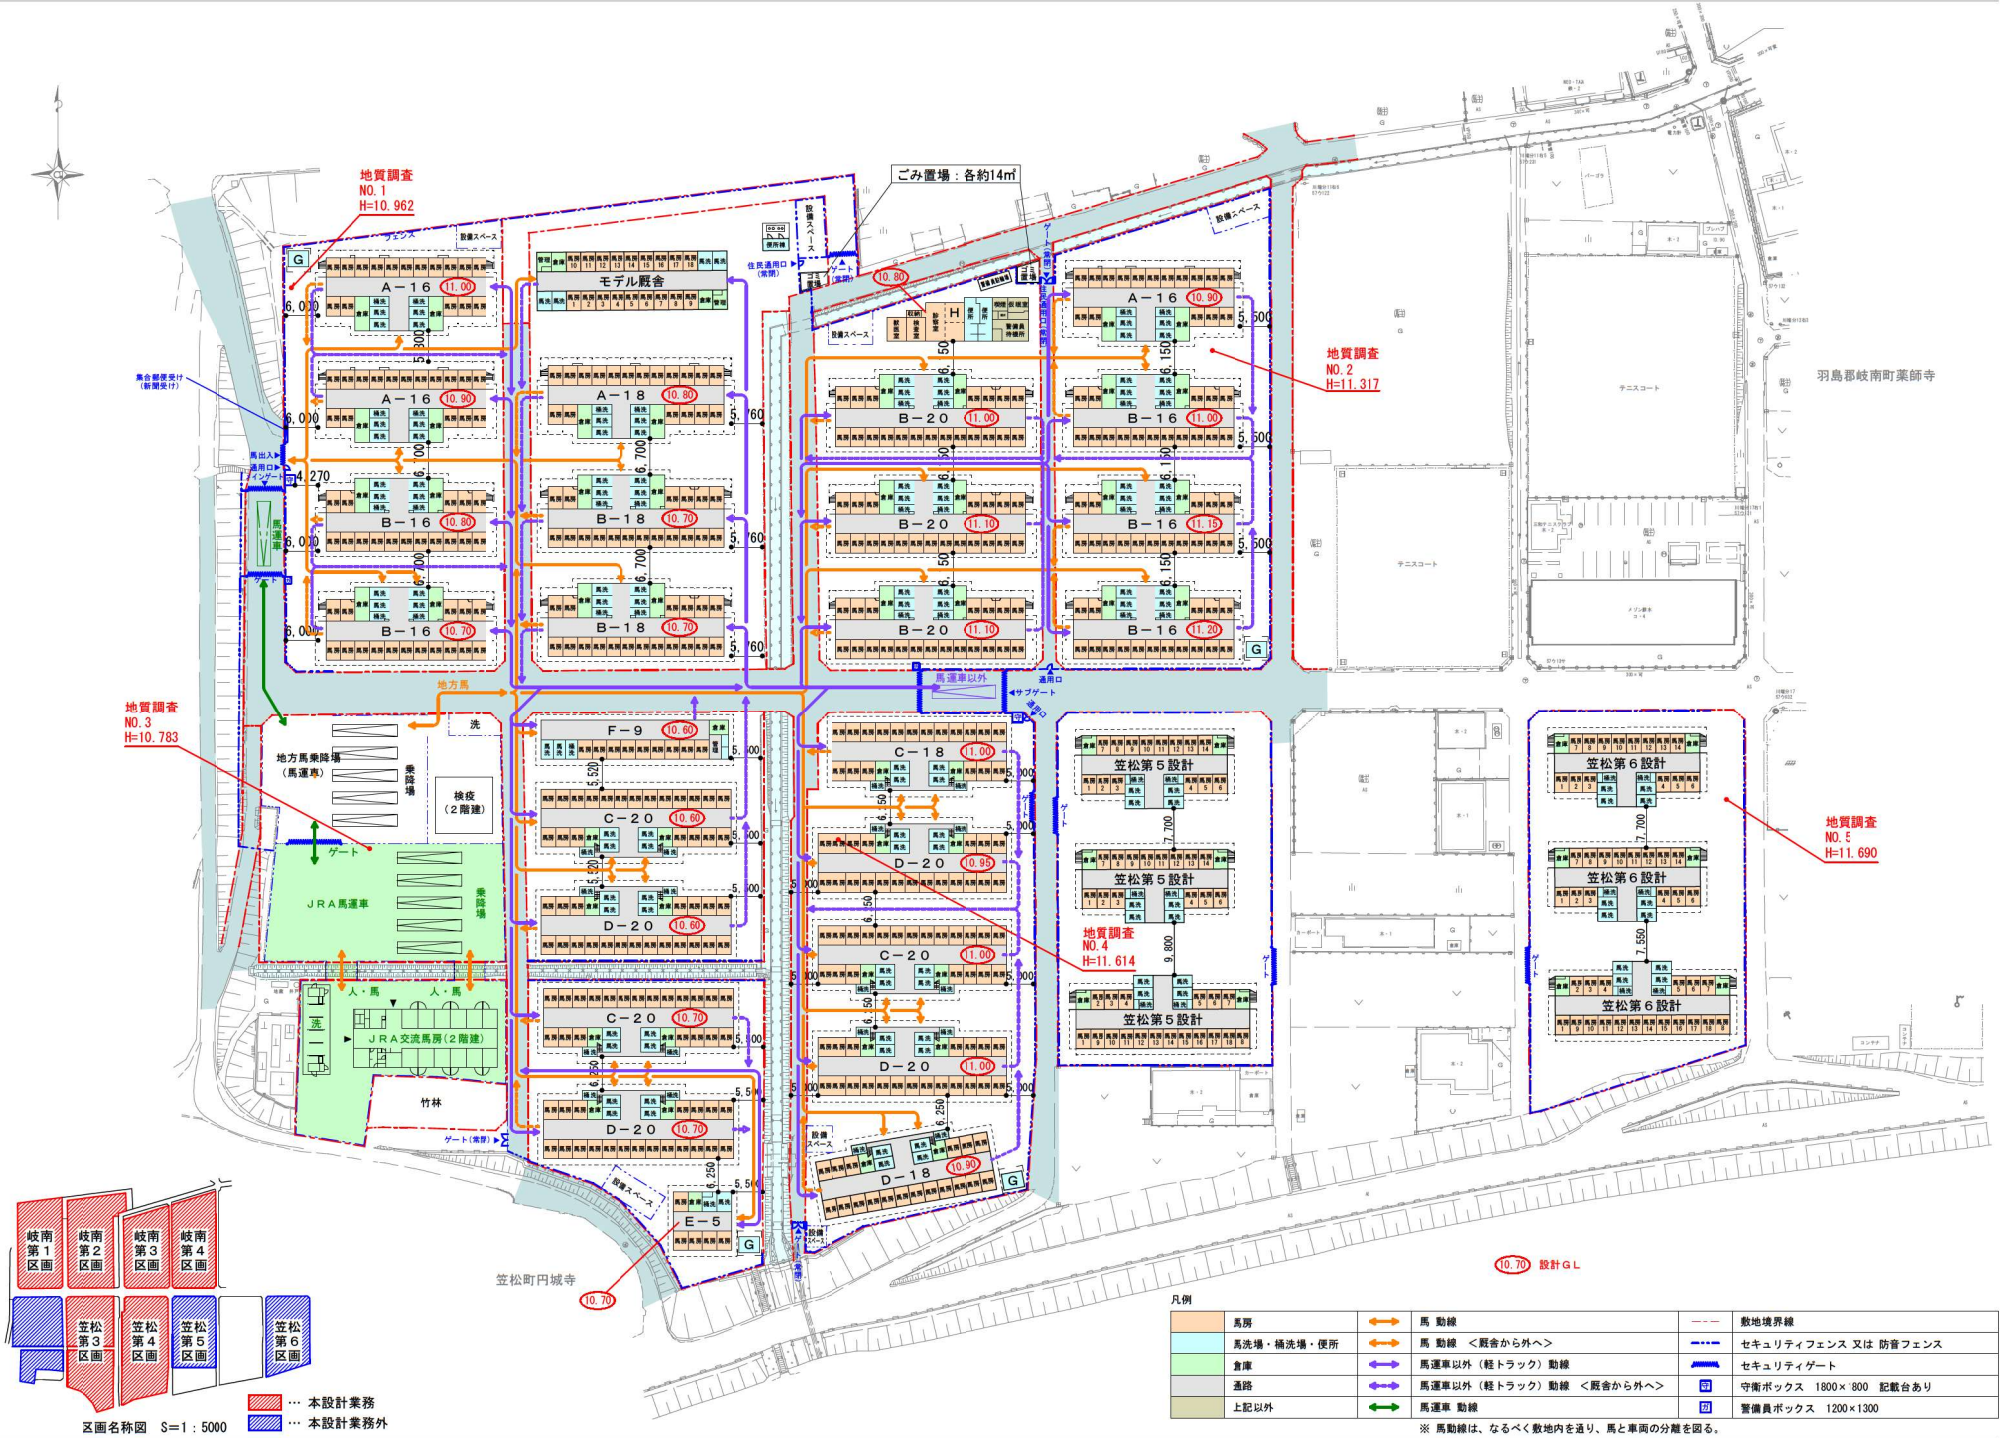
地質調査
NO.1
H=10.962
ごみ置場：各約14㎡
地質調査
NO.2
H=11.317
地質調査
NO.3
H=10.783
地質調査
NO.4
H=11.614
地質調査
NO.5
H=11.690
モデル厩舎
地方馬乗降場
（馬運車）
検疫
（2階建）
JRA馬運車
JRA交流馬房（2階建）
竹林
笠松町円城寺
羽島郡岐南町薬師寺
笠松第5設計
笠松第6設計
10.70 設計GL
凡例
馬房
馬洗場・桶洗場・便所
倉庫
通路
上記以外
馬 動線
馬 動線 ＜厩舎から外へ＞
馬運車以外（軽トラック）動線
馬運車以外（軽トラック）動線 ＜厩舎から外へ＞
馬運車 動線
敷地境界線
セキュリティフェンス 又は 防音フェンス
セキュリティゲート
守衛ボックス 1800×800 記載台あり
警備員ボックス 1200×1300
※ 馬動線は、なるべく敷地内を通り、馬と車両の分離を図る。
岐南第1区画
岐南第2区画
岐南第3区画
岐南第4区画
笠松第3区画
笠松第4区画
笠松第5区画
笠松第6区画
… 本設計業務
… 本設計業務外
区画名称図　S=1：5000